


图例

- 用地范围线
- 已建建筑
- 新建建筑
- 硬地铺装
- 建筑层数
- 坐标标注
- 出入口标识
- 项目规划道路
- 室内地坪标高
- 室外场地标高
- 绿化景观

技术经济指标表				
序号	项目	单位	数量	备注
1	规划总用地面积	平方米	961.54	合1.4亩
2	总建筑面积	平方米	1126.33	
	其中 彝绣展示中心建筑面积	平方米	1126.33	
3	建筑密度	37.75%		基底面积388.79平米
4	绿地率	0%		
5	容积率	1.17		

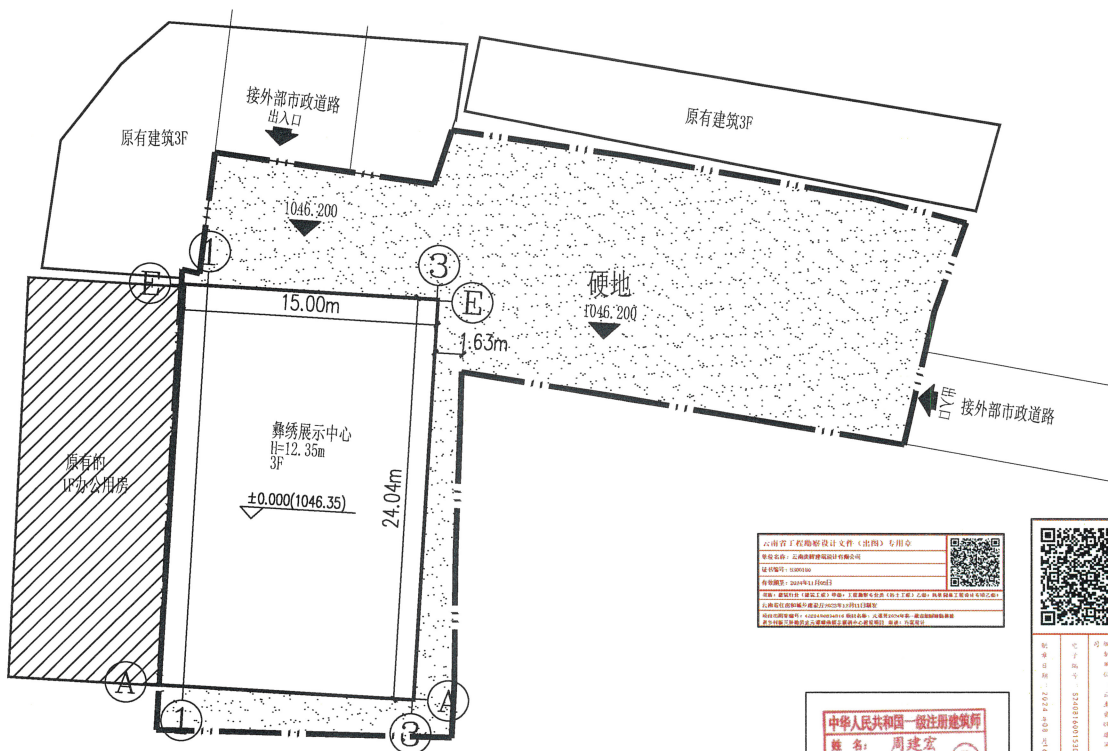

云南工程勘察设计文件(出图)专用章  
 单位名称: 云南奕辉建筑设计有限公司  
 单位资质: 乙级  
 有效期至: 2026年11月30日  
 注: 本图章仅用于本图章标注的工程设计文件(含工程勘察、岩土工程、城乡规划、建筑、市政、道路、桥梁、给水排水、暖通空调、电气、通信、广电、人防、消防、水利、海洋工程、环境工程、其他工程)的出图, 不得用于其他工程。本图章的有效性由住房和城乡建设部负责监督管理, 住房和城乡建设部网站(www.moh.gov.cn)提供查询服务。

中华人民共和国一级注册建筑师  
 姓名: 周建宏  
 注册号: 6300180-012  
 有效期至: 至2026年11月



云南奕辉建筑设计有限公司  
 Yunnan Yihui Architectural Design Co.Ltd  
 建筑行业(建筑工程)甲级  
 工程勘察专业类(岩土工程)乙级  
 风景园林工程设计专项乙级

建设单位/CLIENT:  
 元谋县国有资产投资管理有限公司  
 项目名称/PROJECT:  
 元谋县2024年第一批省级财政衔接推进乡村振兴  
 补助资金元谋彝绣展示展销中心建设项目  
 子项目名称/SUB-PROJECT: 总图

项目负责人 PROJECT CHIEF	周建宏	周建宏
专业负责人 CHIEF	王玉君	王玉君
设计 DESIGNED	王翰辉	王翰辉
校对 CHECKED	罗峻豪	罗峻豪
审核 IDENTIFIED	张代焜	张代焜
审定 APPROVED	周建宏	周建宏

项目编号 JOB NO.	2024-YHB00X
设计阶段 STATUS	报规
专业 DISCIPLINE	建筑
比例 SCALE	1:100
出图日期 DATE	2024.07
图号 DRAWING NO.	1/1

图纸名称/TITLE: 总平面布置图

执业注册章/REGISTERED SEAL:

出图章/SEAL:

其他/OTHERS:

版权所有, 不得复制、套用  
 ALL RIGHTS RESERVED, DON'T COPIED REPRODUCED.

注: 场地消防入口在地块东侧进去, 到达展示中心后由北侧出口离开, 室外场地设有满足规范的消火栓。

# 总平面布置图 1:300